


**KOPIA MAPY SYTUACYJNO - WYSOKOŚCIOWEJ**  
**SKALA 1:500**

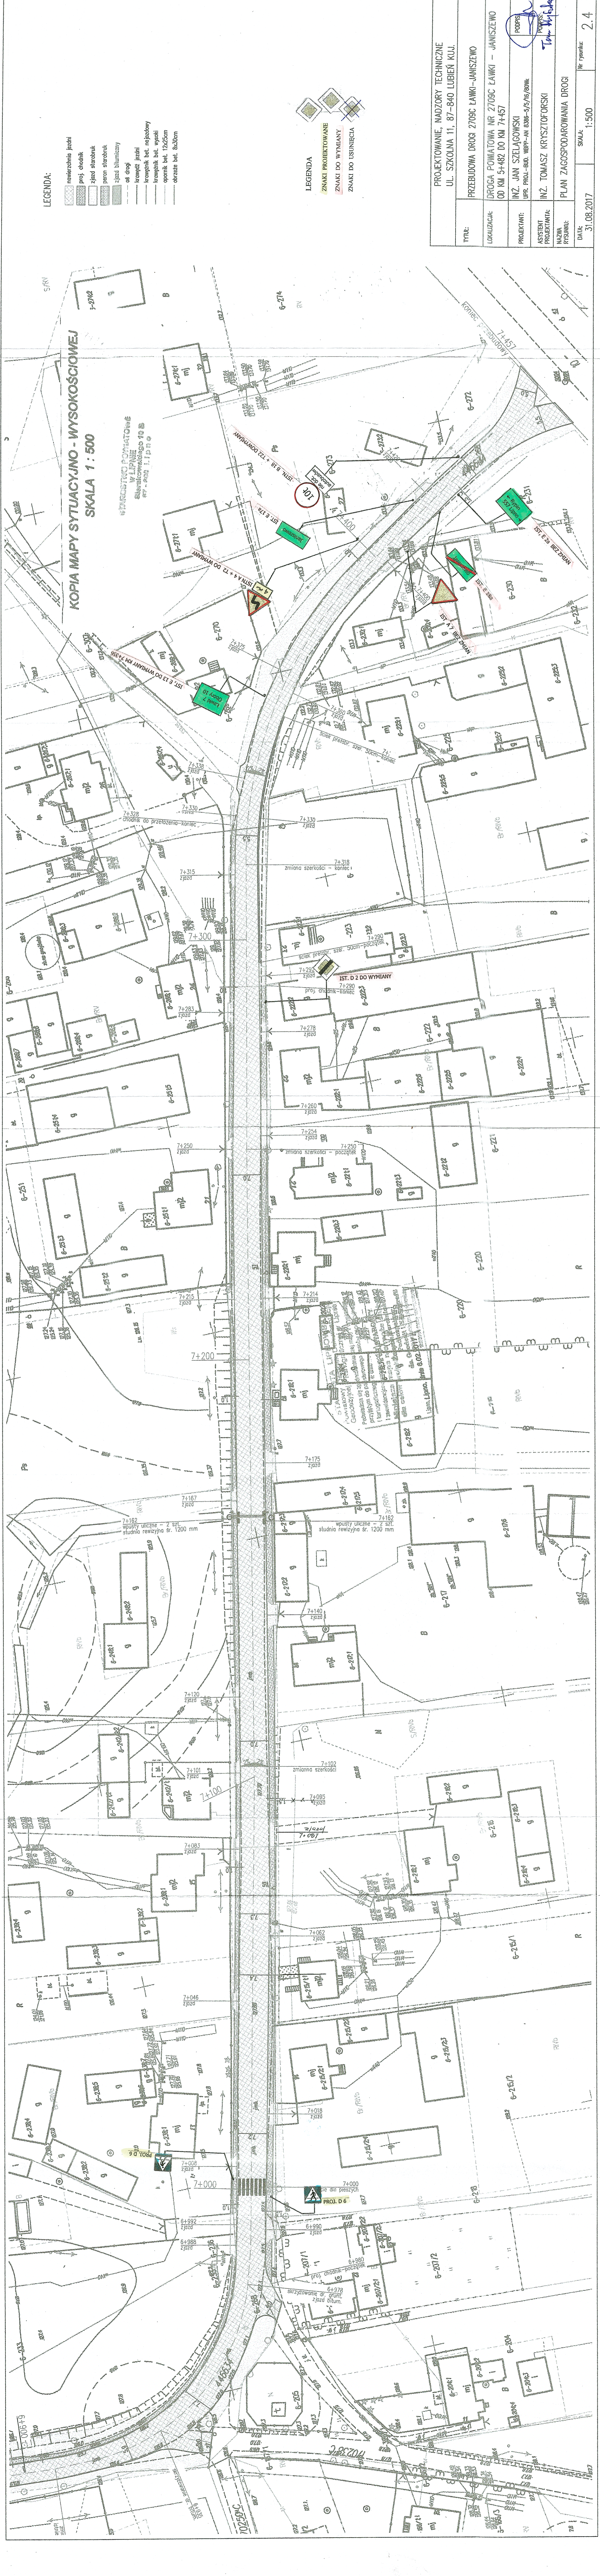

- LEGENDA:**
- nawierzchnia jezdnia
  - proj. chodnik
  - zjazd starobruk
  - jezd. bitumiczny
  - osł. drogi
  - krawężnik bet. najezdniowy
  - krawężnik bet. wysoki
  - obrzeże bet. 8x30cm

- LEGENDA**
- ZNAKI PROJEKTOWANE
  - ZNAKI DO WYMIANY
  - ZNAKI DO USUNIĘCIA

PROJEKTOWANIE, NADZORY TECHNICZNE UL. SZKOLNA 11, 87-840 LUBIEN KUL.	
TYTUŁ:	PRZEBUDOWA DRUGI 2709C LĄKWI-JANISZEWO
LOKALIZACJA:	DROGA POWIATOWA NR 2709C LĄKWI - JANISZEWO OD KM 5+482 DO KM 7+457
PROJEKTANT:	INŻ. JAN SZELAĞOWSKI
ASISTENT PROJEKTANTA:	UPR. PROJ.-BUD. WBP-AN 6386-5/5/16/80MK
NZWIĄZKA:	INŻ. TOMASZ KRYSZTOFORSKI
RYSUJĄCY:	PLAN ZAGOSPODAROWANIA DRUGI
DATA:	31.08.2017
SKALA:	1:500
Nr rysunku:	2.4

WYDZIAŁ GOSPODARSTWA PRZEMISŁOWEGO I ENERGETYKI  
W LUBIENI  
ul. Szkolna 11, 87-840 Lubien Kula

PROJEKTOWANIE, NADZORY TECHNICZNE  
UL. SZKOLNA 11, 87-840 LUBIEN KUL.

PRZEBUDOWA DRUGI 2709C LĄKWI-JANISZEWO

DROGA POWIATOWA NR 2709C LĄKWI - JANISZEWO  
OD KM 5+482 DO KM 7+457

INŻ. JAN SZELAĞOWSKI

UPR. PROJ.-BUD. WBP-AN 6386-5/5/16/80MK

INŻ. TOMASZ KRYSZTOFORSKI

PLAN ZAGOSPODAROWANIA DRUGI

31.08.2017

1:500

Nr rysunku: 2.4