

MAPA DO CELÓW PROJEKTOWYCH

Skala 1:500

Województwo: kujawsko-pomorskie
 Powiat: lipnowski
 Jedn. ewid. 040807_4 Miasto Skępe
 Obręb: 0006
 Ulica: Wymyślińska
 Działki: 216/38, 220/1, 220/2, 260/2

PODGIK.6640.2.1229.2024
 Sekcja mapy: 6.188.32.22.3.3,
 6.188.32.22.3.1
 Układ współrzędnych: PL-2000/6
 Układ wysokościowy: PL-EVRF2007-NH
 Ks. Rob. 11/4/2024

Mapa w oznaczonym zakresie aktualna na dzień 05.07.2024r.

Wykonawca:

Kierownik prac:


**PRZEDSIĘBIORSTWO USŁUG
 GEODEZYJNYCH I KARTOGRAFICZNYCH**
 mgr inż. Roman Fabiański
 87-600 Lipno ul. Kościuszki 12
 tel. 54287 21 63 kom. 601 631 448
 REGON 91899647 NIP 896-100-55-84

GEODETA
 mgr inż. Roman Fabiański
 mgr. geod. Nr 1333

Nie badano słuszności gruntowej.

**NIE WYKLUCHA SIĘ W TERENIE
 URZĄDZEŃ PODZIEMNYCH
 UKOŁONNYCH A NIE ZGŁOSZONYCH
 DO INWENTARYZACJI GEODEZYJNEJ**

<p>Jestem świadomy odpowiedzialności karnej za złożenie fałszywych oświadczeń. Oświadczam, że operat techniczny zawierający rezultaty prac geodezyjnych w wyniku których powstał niniejszy dokument uzyskał pozytywny wynik weryfikacji. Identyfikator zgłoszenia prac geodezyjnych</p>		<p>PODGIK.6640.2.1229.2024</p>
<p>Organ służby geodezyjnej, który otrzymał zgłoszenie</p>		<p>STAROSTA LIPNOWSKI</p>
<p>Wykonawca prac geodezyjnych</p>		<p>PRZEDSIĘBIORSTWO USŁUG GEODEZYJNYCH I KARTOGRAFICZNYCH mgr inż. Roman Fabiański 87-600 Lipno ul. Kościuszki 12 tel. 54287 21 63 kom. 601 631 448 REGON 91899647 NIP 896-100-55-84</p>
<p>Nr oraz data sporządzenia dokumentu zawierającego wynik weryfikacji Imię i nazwisko oraz nr uprawnień zawodowych kierownika prac</p>		<p>PODGIK.6640.2.1229.2024, z dnia 05.07.2024r. GEODETA mgr inż. Roman Fabiański mgr. geod. Nr 1333</p>

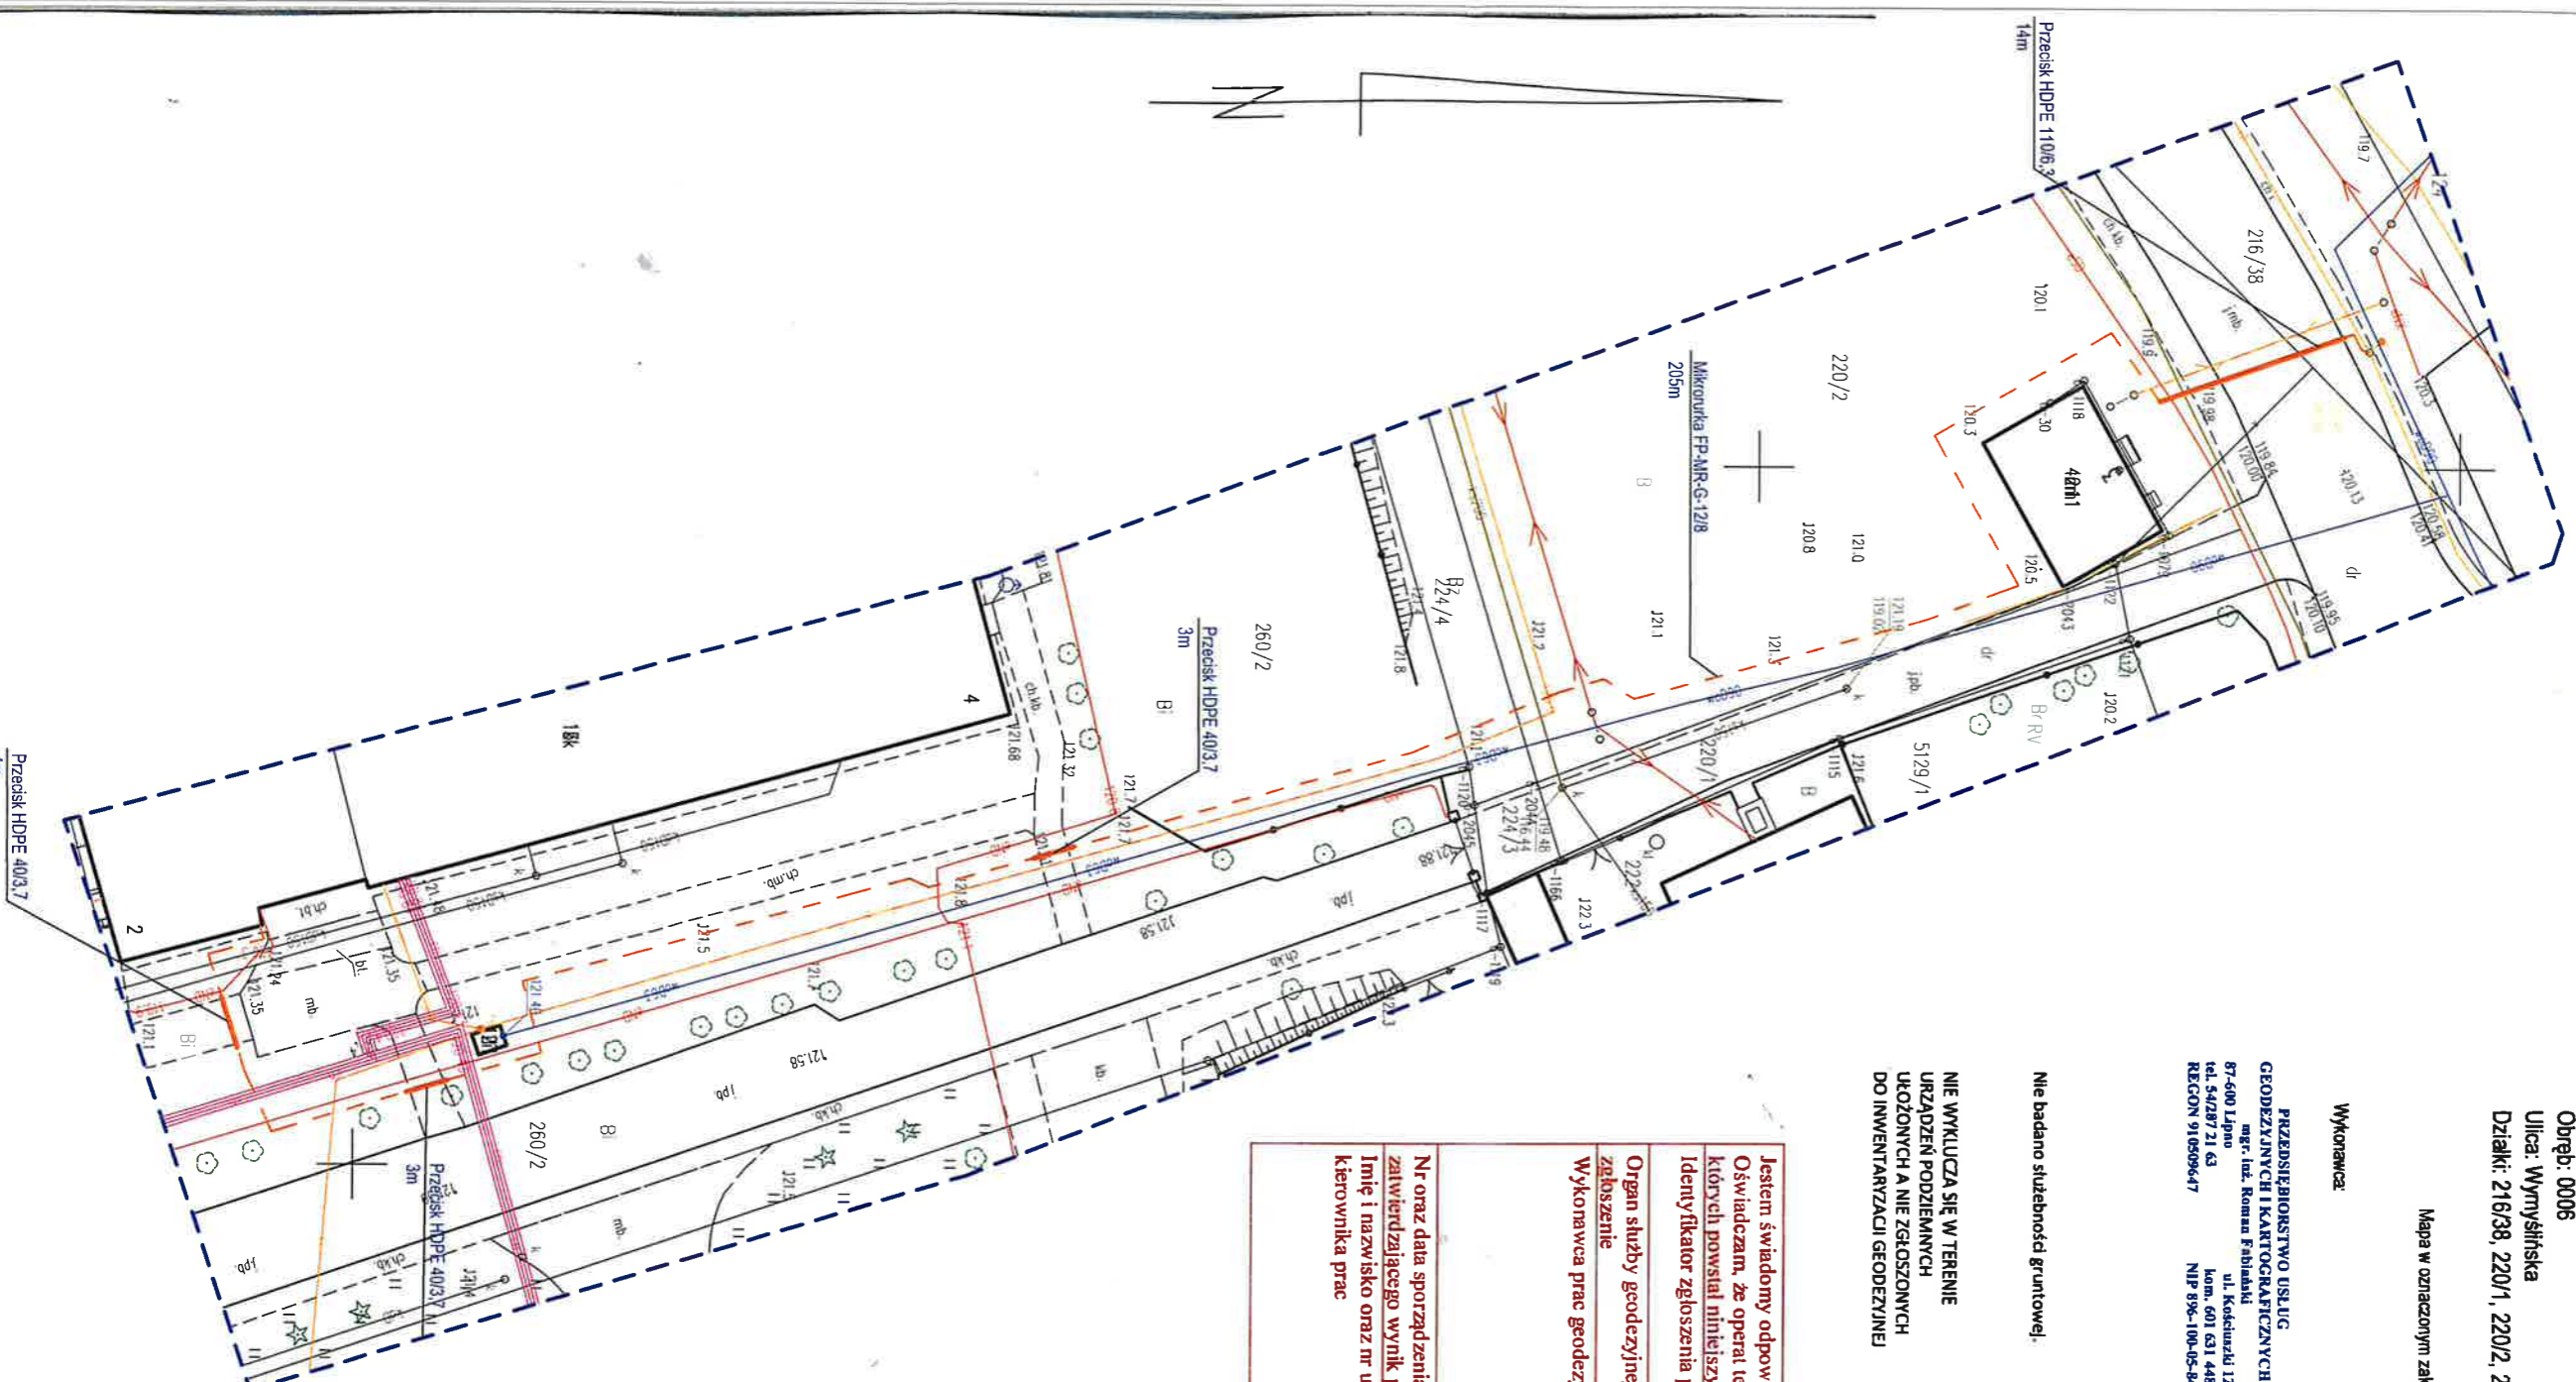

