

**MAPA DO CELÓW PROJEKTOWYCH**

Skala 1:500

województwo kujawsko-pomorskie  
 powiat lipnowski  
 miasto: Lipno – 040801\_1  
 obręb: Nr 8  
 ulica: Okrzei

dz. nr 1940/2  
 sekcja 6.187.31.113.3  
 KERG 011-196/2012  
 Układ współrzędnych 2000  
 Poziom odniesienia Kronstadt 60

Mapa do celów projektowych  
 Mapa drukowana w oznaczonym zakresie na dzień 10.10.2012 r.


Nie przeprowadzono badania słuszności grunтовой  
 Lipno, dnia 12.10.2012 r.  
 WYKONAWCA:

**PROJEKT ZAGOSPODAROWANIA 1:500**

**Dz. Nr 1940/2**

**LEGENDA**

- ABCD - TEREN OPRACOWANIA
- PROJ. LOKALIZ. ZBIORNIKA TYP. BIN
- ISTN. KOTŁOWNIA
- DOJŚCIA I DOJAZDY
- WEJŚCIA DO BUDYNKU
- ISTNIEJĄCA ZIELEŃ

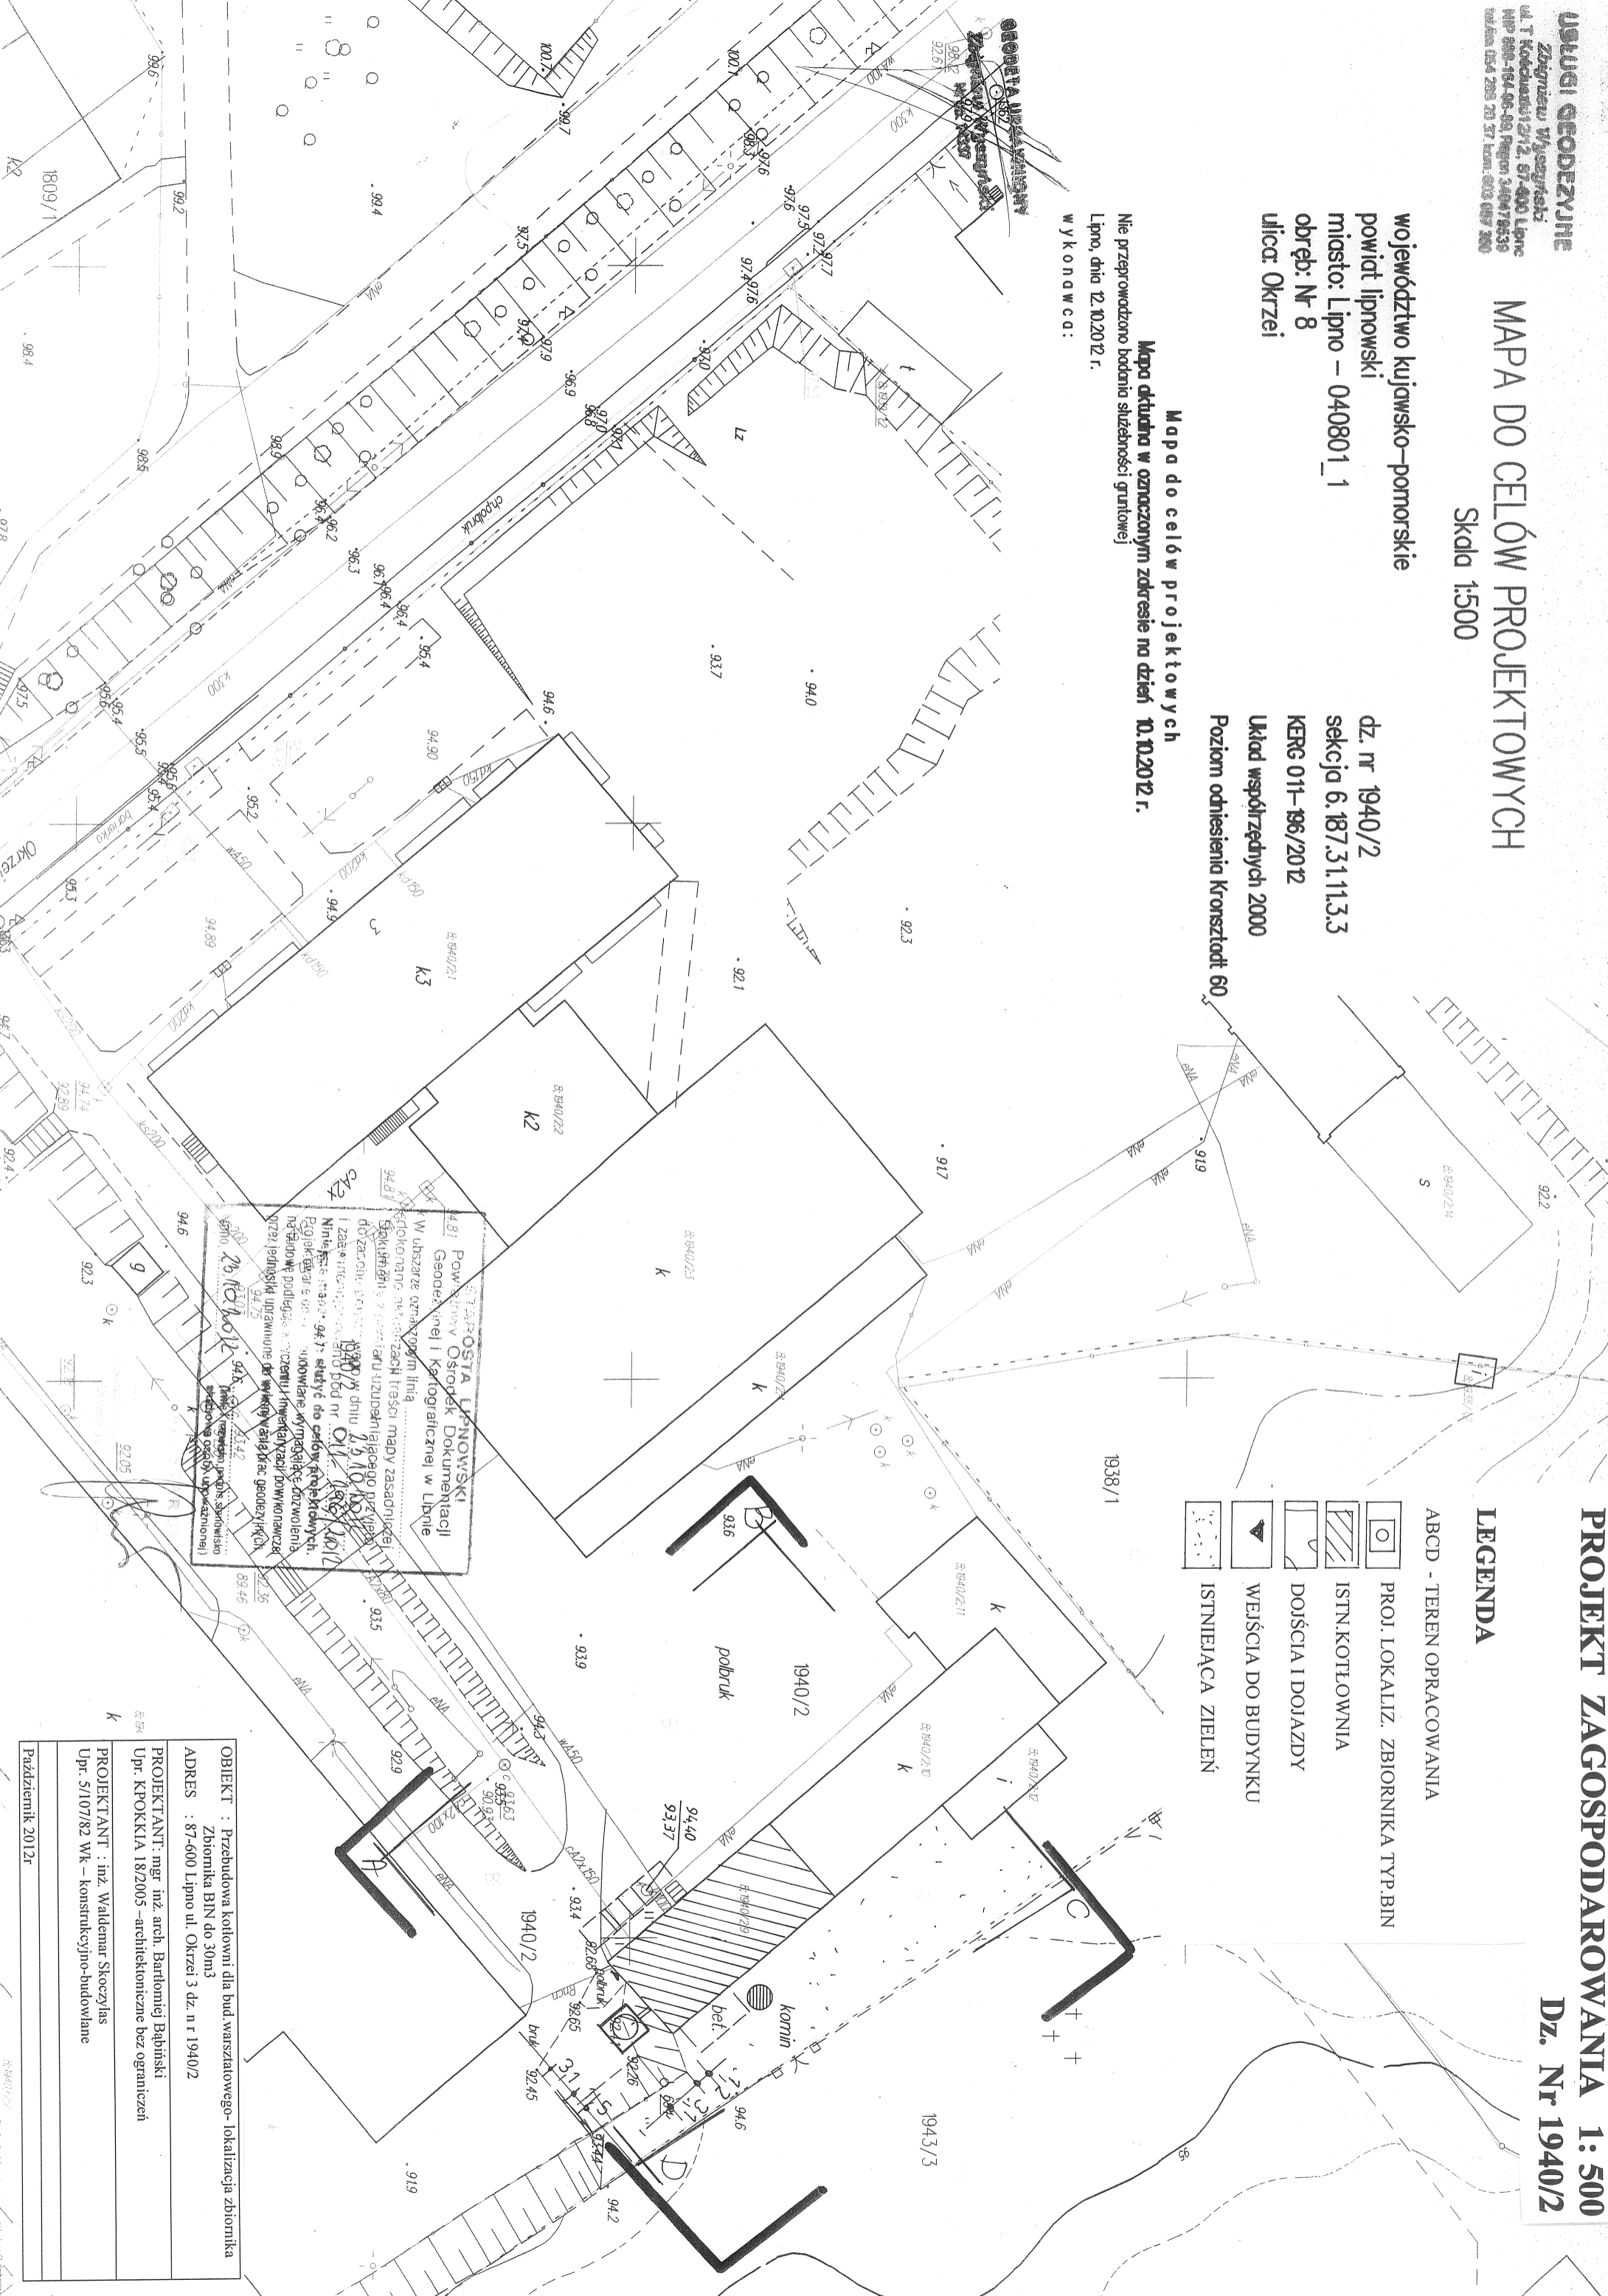

STARSZYSTWA LIPNOWSKI  
 Powiatowy Ośrodek Dokumentacji  
 Geodezyjnej i Kartograficznej w Lipnie  
 W obszarze oznaczonym linią  

**OBIEKT :** Przebudowa kotłowni dla bud. warsztatowego- lokalizacja zbiornika  
**Zbiornika BIN do 30m<sup>3</sup>**  
**ADRES :** 87-600 Lipno ul. Okrzei 3 dz. nr 1940/2  
**PROJEKTANT:** mgr inż. arch. Bartłomiej Bąbiniński  
 Upr. KPOKKA 18/2005 –architektoniczne bez ograniczeń  
**PROJEKTANT :** inż. Waldemar Skoczylas  
 Upr. 5/107/82 WK – konstrukcyjno-budowlane  
 Październik 2012r