


**LEGENDA:**  
 ———— oddojnice, poręcze  
 — np. firmy CS ACRYON  
 NAROŻNIKI ZABEZPIECZENIA KĄTOWE – np. firmy CS ACRYON – TYP S075

BLOK A – ODDZIAŁ ŁÓŻKOWY WEWNĘTRZNY – strona lewa – 35 łóżek

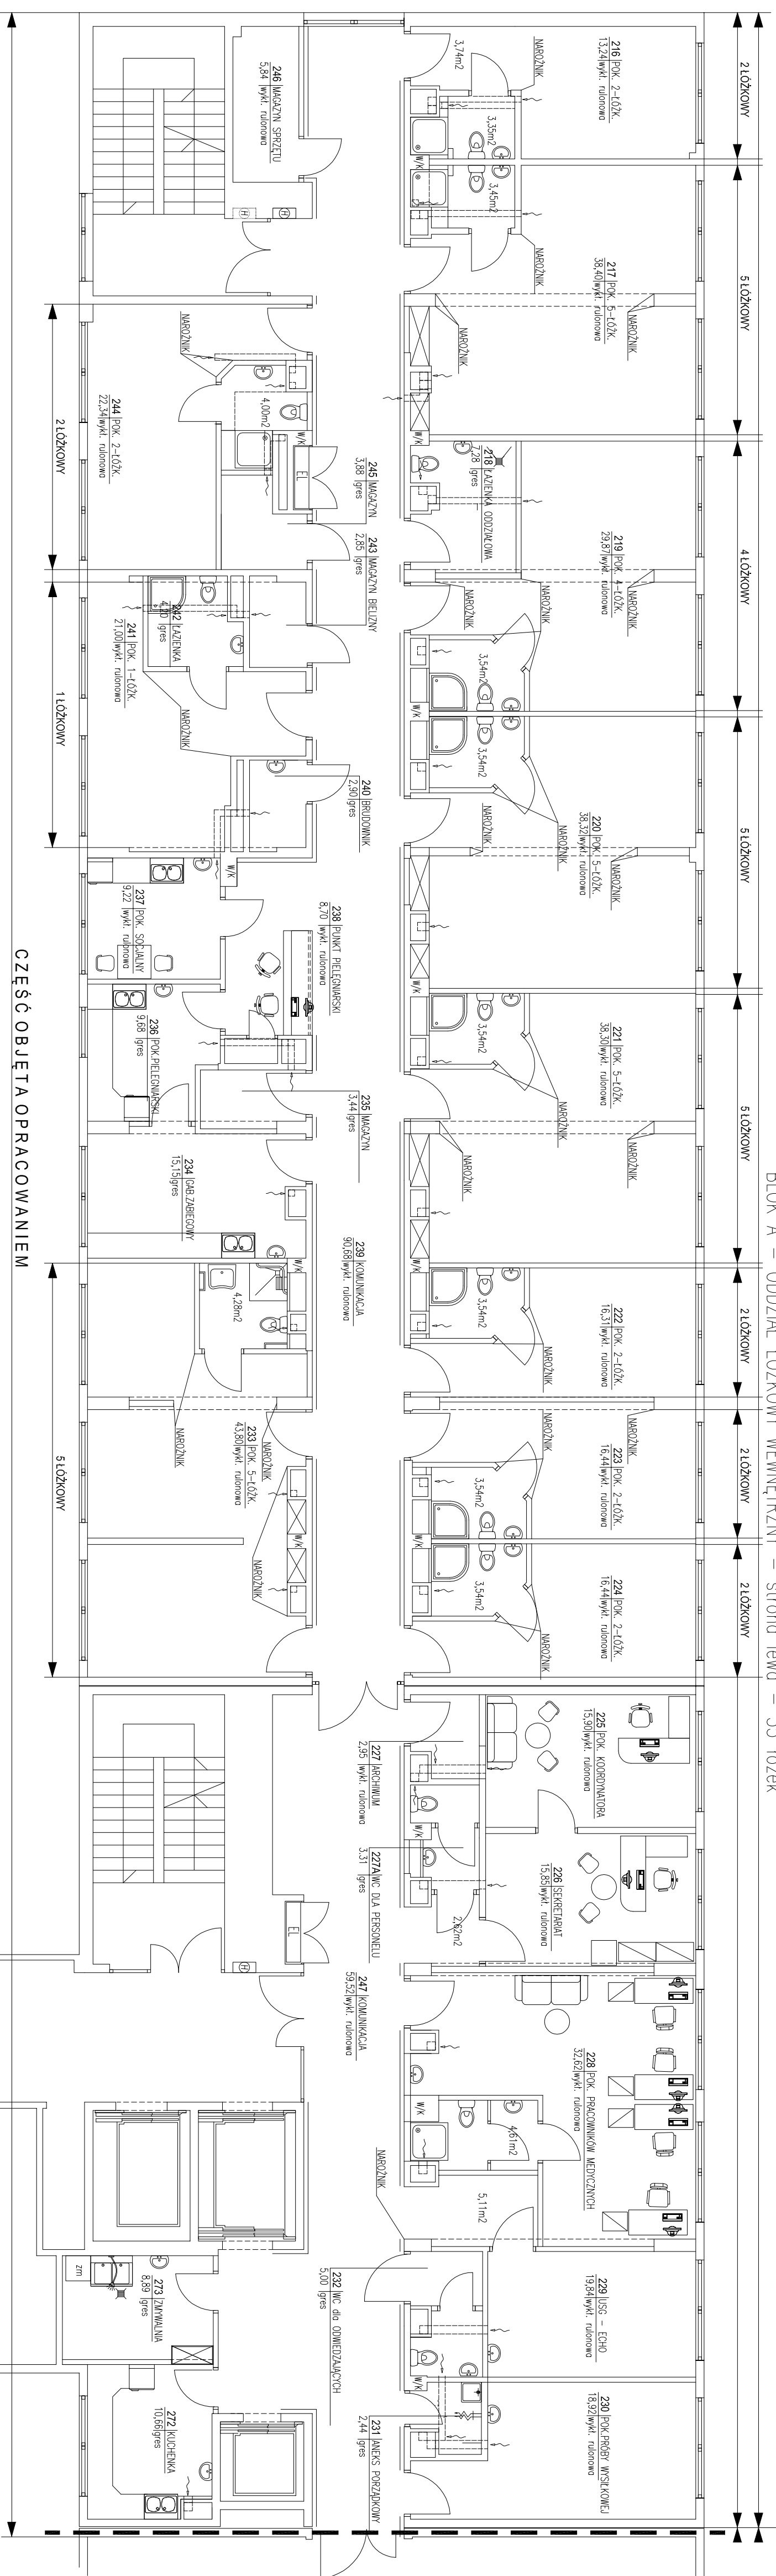

CZĘŚĆ OBJĘTA PRACOWANIEM

