


BLOK A – ODDZIAŁ ŁÓŻKOWY WENIĘTRZNY – strona lewa – 35 łózek

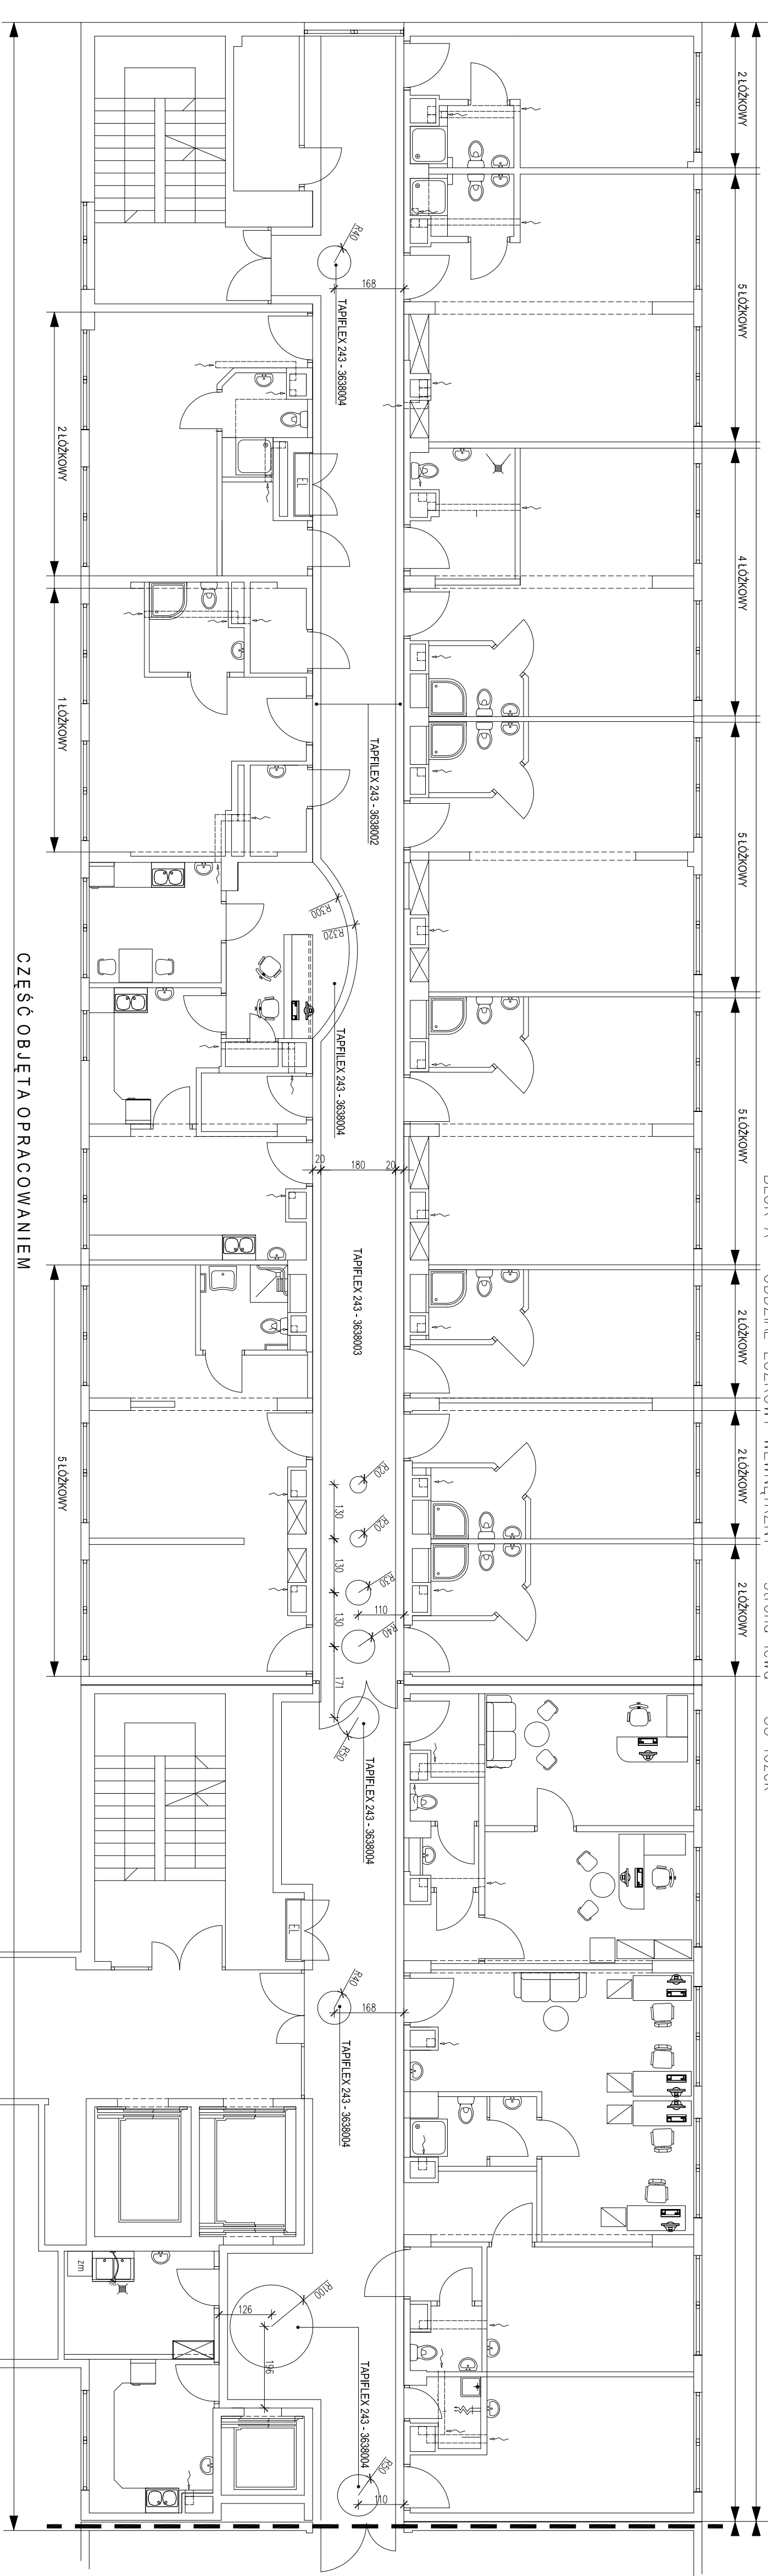

CZĘŚĆ OBJĘTA OPRACOWANIEM

Starostwo Powiatowe w Lipnie ul. Sienkowskiego 10 B 87-600 LIPNIE	
Projekt/Projekt: REMONT I PRZEBUDOWA SZPITALA ODDZIAŁ WENIĘTRZNY ŁÓŻKOWY	
ul. ŻUBIENKA 14 87-600 LIPNIE tel. (02) 722 29 95 TAMEX	
Tytuł projektu / Drawing title: RZUT POSADZKI KOMUNIKACJA PROJEKT BUDOWLANY	
Skala / Scale: 1:100	Data / Date: 4
Projektant / Designer: ARCH	Wykonawca / Contractor: TAMEX
Inwestor / Investor: Starostwo Powiatowe w Lipnie	Adres / Address: ul. Sienkowskiego 10 B 87-600 LIPNIE
Opracował / Prepared by: ARCH	Data / Date: 4
Wykonał / Executed by: TAMEX	Data / Date: 4
Data / Date: 4	Data / Date: 4