


APTEKA

POM. ADM. SOCIALNE

IZBA

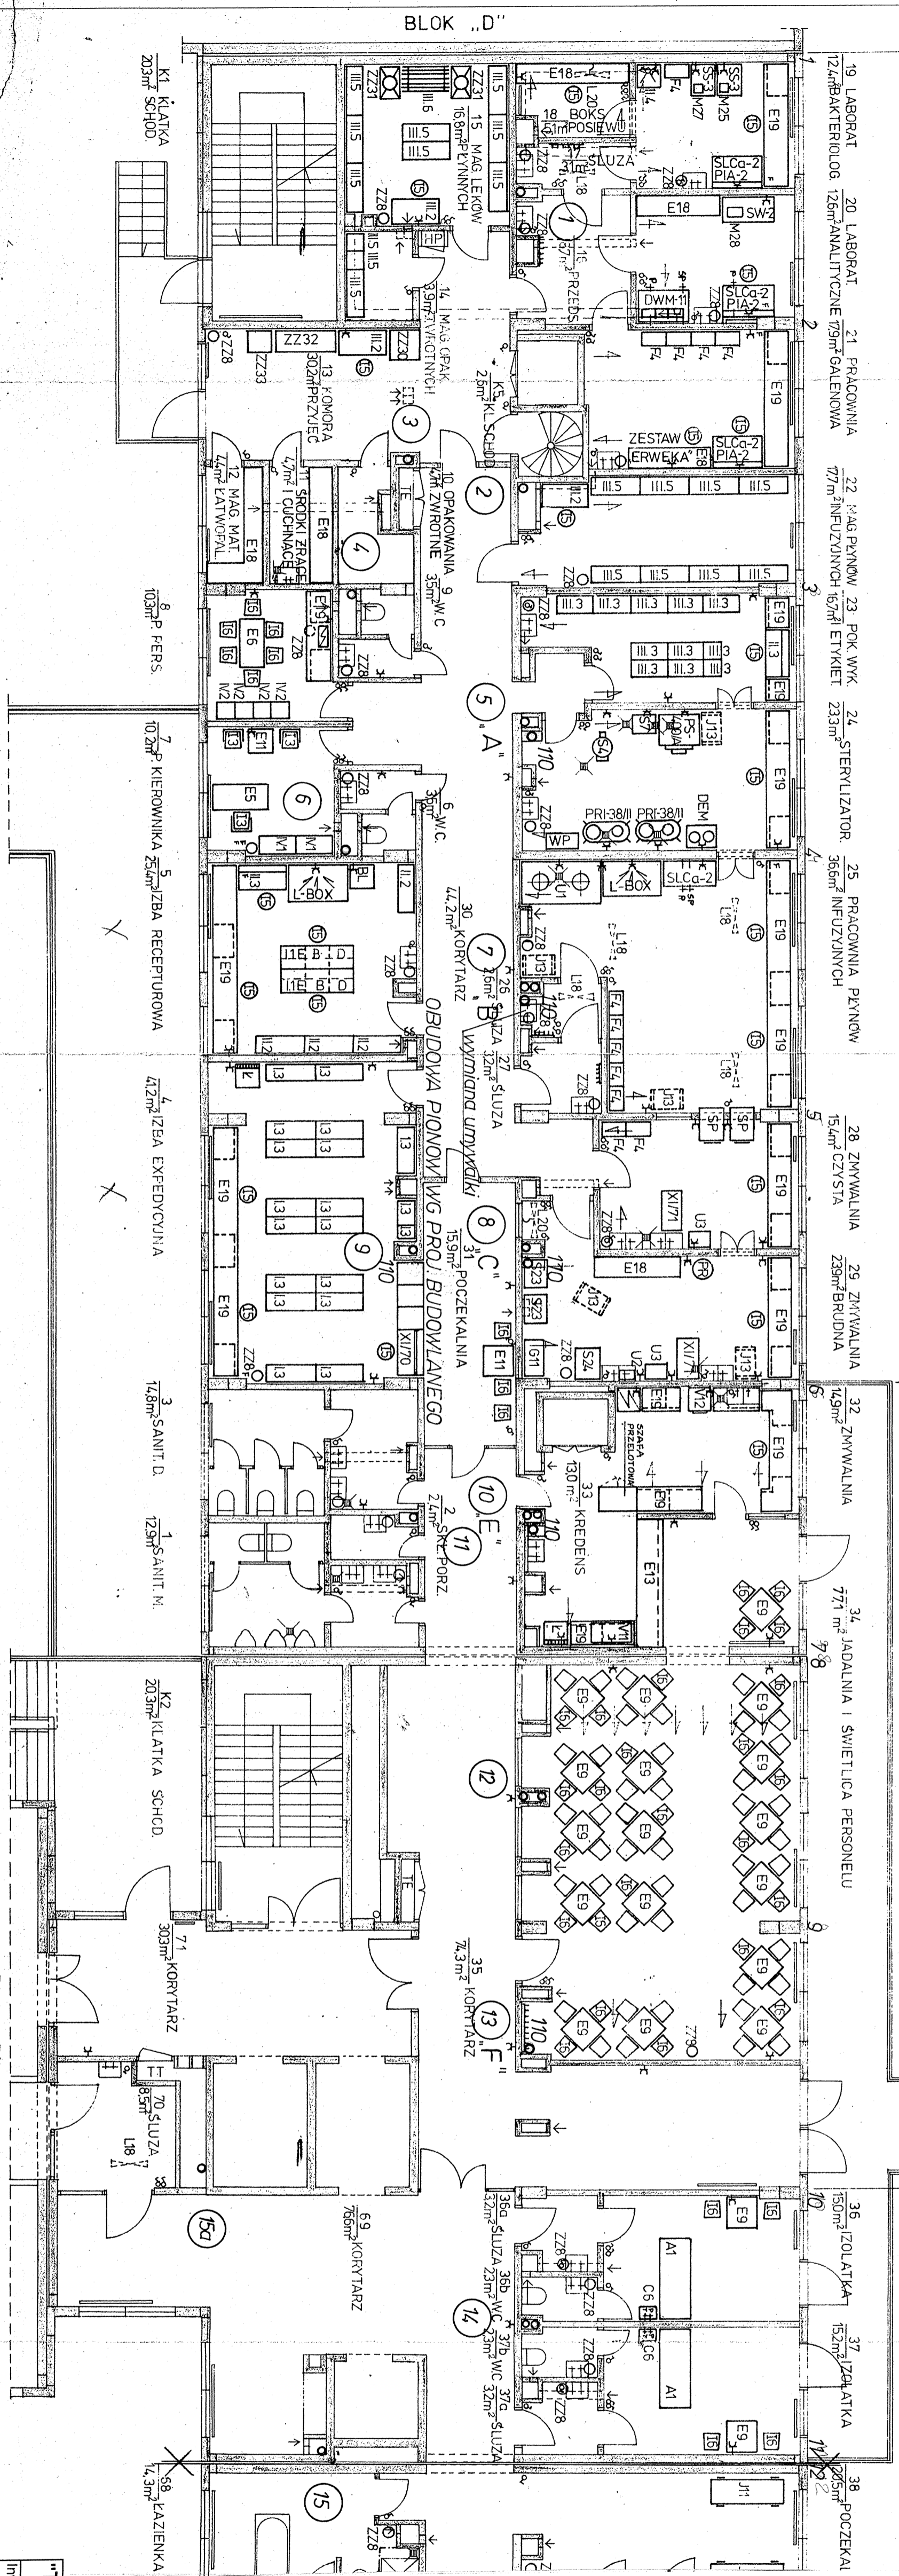

FRAGMENT RZUTU PARTERU SKALA 1:100-LOKALIZACJA PIONOW KANALIZACYJNYCH

"TAMEX" s.c. - Bydgoszcz

Investor: Starostwo Powiatowe w Lipnie
ul. Sierakowskiego 10B, 87-600 Lipno.

Opiekt. Remont i przebudowa Szpitala - Oddz. Wew. lózkowy ul. Nieszawska 6, Lipno.	P.B.	Instal.	3	6
Treść rysunku: Fragment rzutu partieru - lokalizacja pionów kanalizacyjnych.	Projektor: inż. W. Szymendera-Krawiec	Skala 1:100	FAZA	BRANŻY
	UPR. GT/III/7210/262/77 spec. instal.inż.			11056
	Sprawdził: inż. S. Koczyński			
	UPR. UAN-KZ-7210/23/368 spec. instal.inż.			