


MAGAZYN APTECZNE

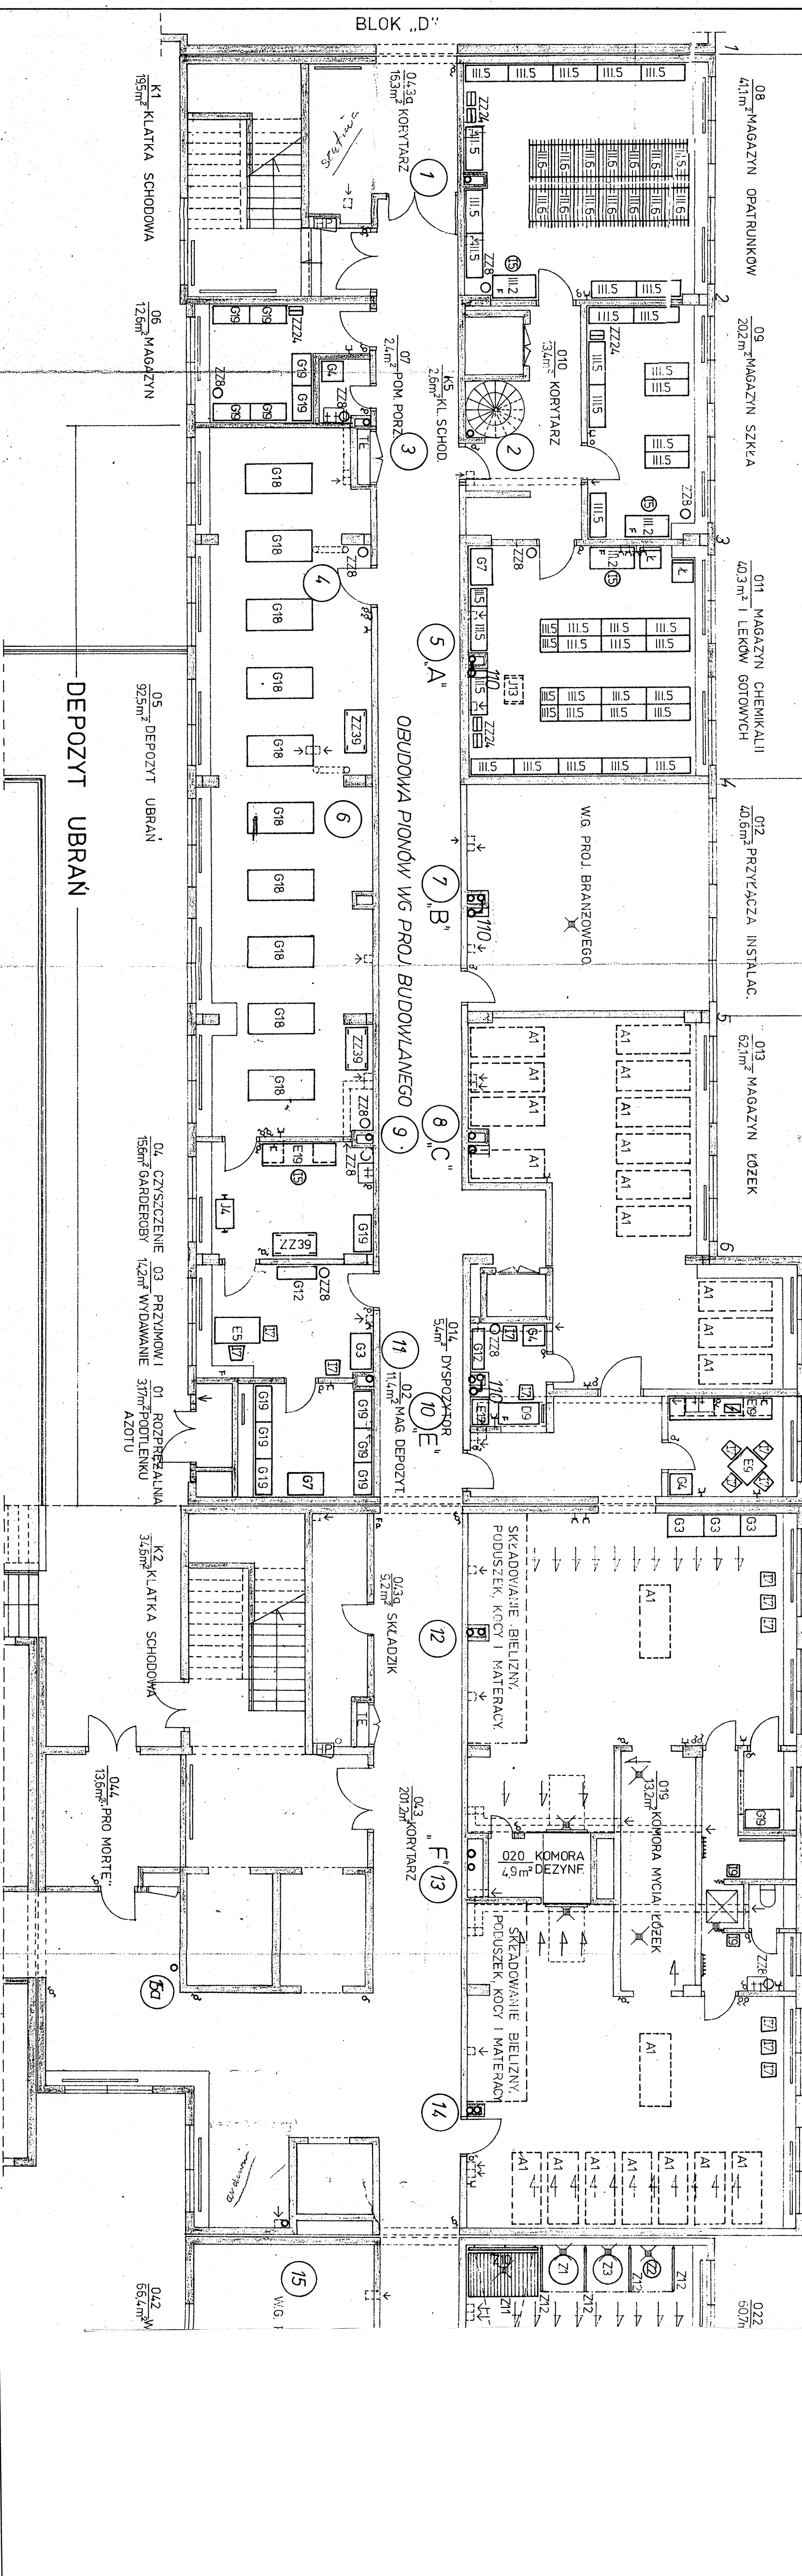

FRAGMENT RZUTU PRZYJĘCIA SKALA 1:100- LOKALIZACJA PIONÓW KANALIZACYJNYCH

BLOK „B”

„TAMEX” s.c. - Bydgoszcz

Investor: Starostwo Powiatowe w Lipnie  
 ul. Sierakowskiego 10B, 87-600 Lipno.

Objekt: Remont i przebudowa  
 Szpitala - Oddz. Wew. łóżkowy  
 ul. Nieszawska 6, Lipno.

Treść rysunku: Fragment rzutu  
 przyziemia - lokalizacja pionów  
 kanalizacyjnych.

Przebieg	Instal.	4	6
Skala 1:100	FAZA	BRAN	RYS.
Projektant:	inż. W. Szymendera-Krawiec		
upr. GT.III.7210/262/77	spec. instal.inż.		
Sprawdzik:	inż. S. Kopiczyński		
upr. UAN-KZ-7210/323/88	spec. instal.inż.		